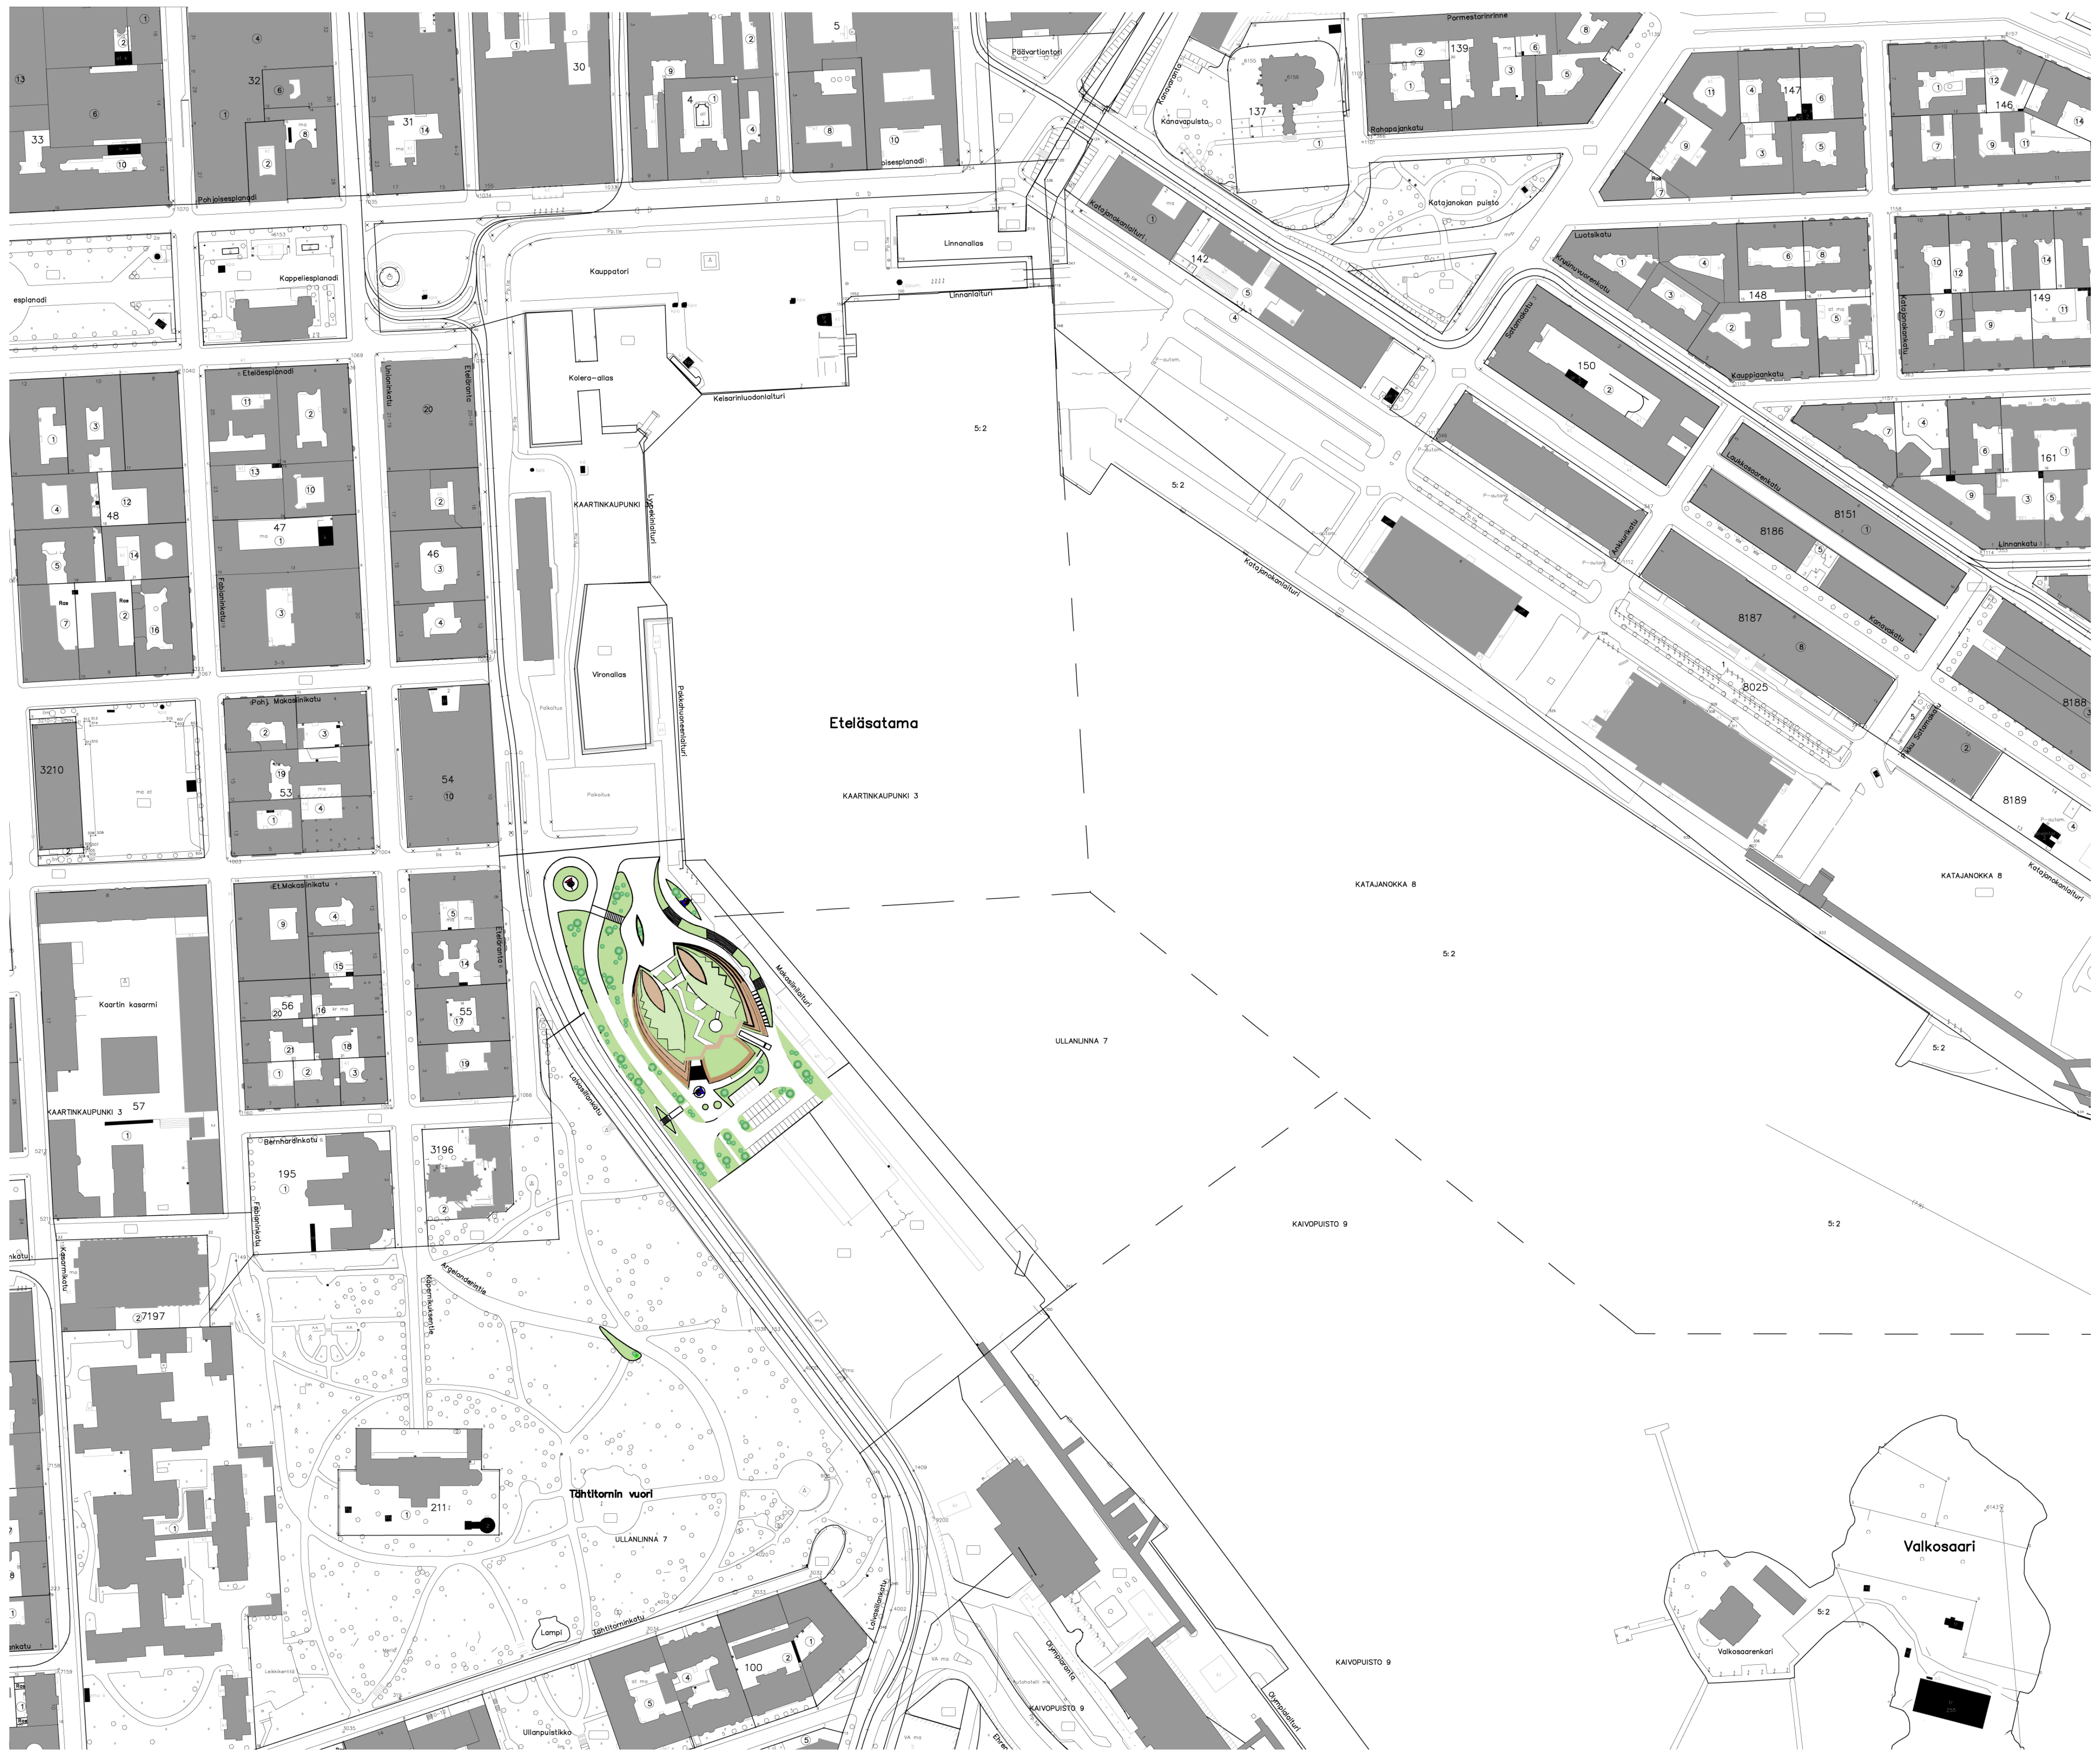
Pohjoisesplanadi
Kappeliesplanadi
Kauppatori
Päävartiontori
Kanavaranta
Kanavapuisto
Rahapajankatu
Pormestarinrinne
Katajanokan puisto
Katajanokanlaituri
Linnanallas
Linnanlaituri
Kolera-allas
Keisarinluodonlaituri
KAARTINKAUPUNKI
Lyypekinlaituri
Vironallas
Pakkahuoneenlaituri
Paikoitus
Eteläsatama
KAARTINKAUPUNKI 3
Eteläesplanadi
Unioninkatu
Eteläranta
Fabianinkatu
Poh.j. Makasiinikatu
Et.Makasiinikatu
Kaartin kasarmi
KAARTINKAUPUNKI 3
Bernhardinkatu
Kasarmikatu
Makasiinilaituri
Laivasillankatu
Argelanderintie
Kopernikuksentie
Tähtitornin vuori
ULLANLINNA 7
Tähtitorninkatu
Lampi
Ullanpuistikko
Olympiaranta
Olympialaituri
KAIVOPUISTO 9
Luotsikatu
Kruunuvuorenkatu
Satamakatu
Laukkasaarenkatu
Ankkurikatu
Kanavakatu
Katajanokankatu
Kauppiaankatu
Linnankatu
KATAJANOKKA 8
5:2
Valkosaari
Valkosaarenkari

SITE PLAN - SCALE 1:2880

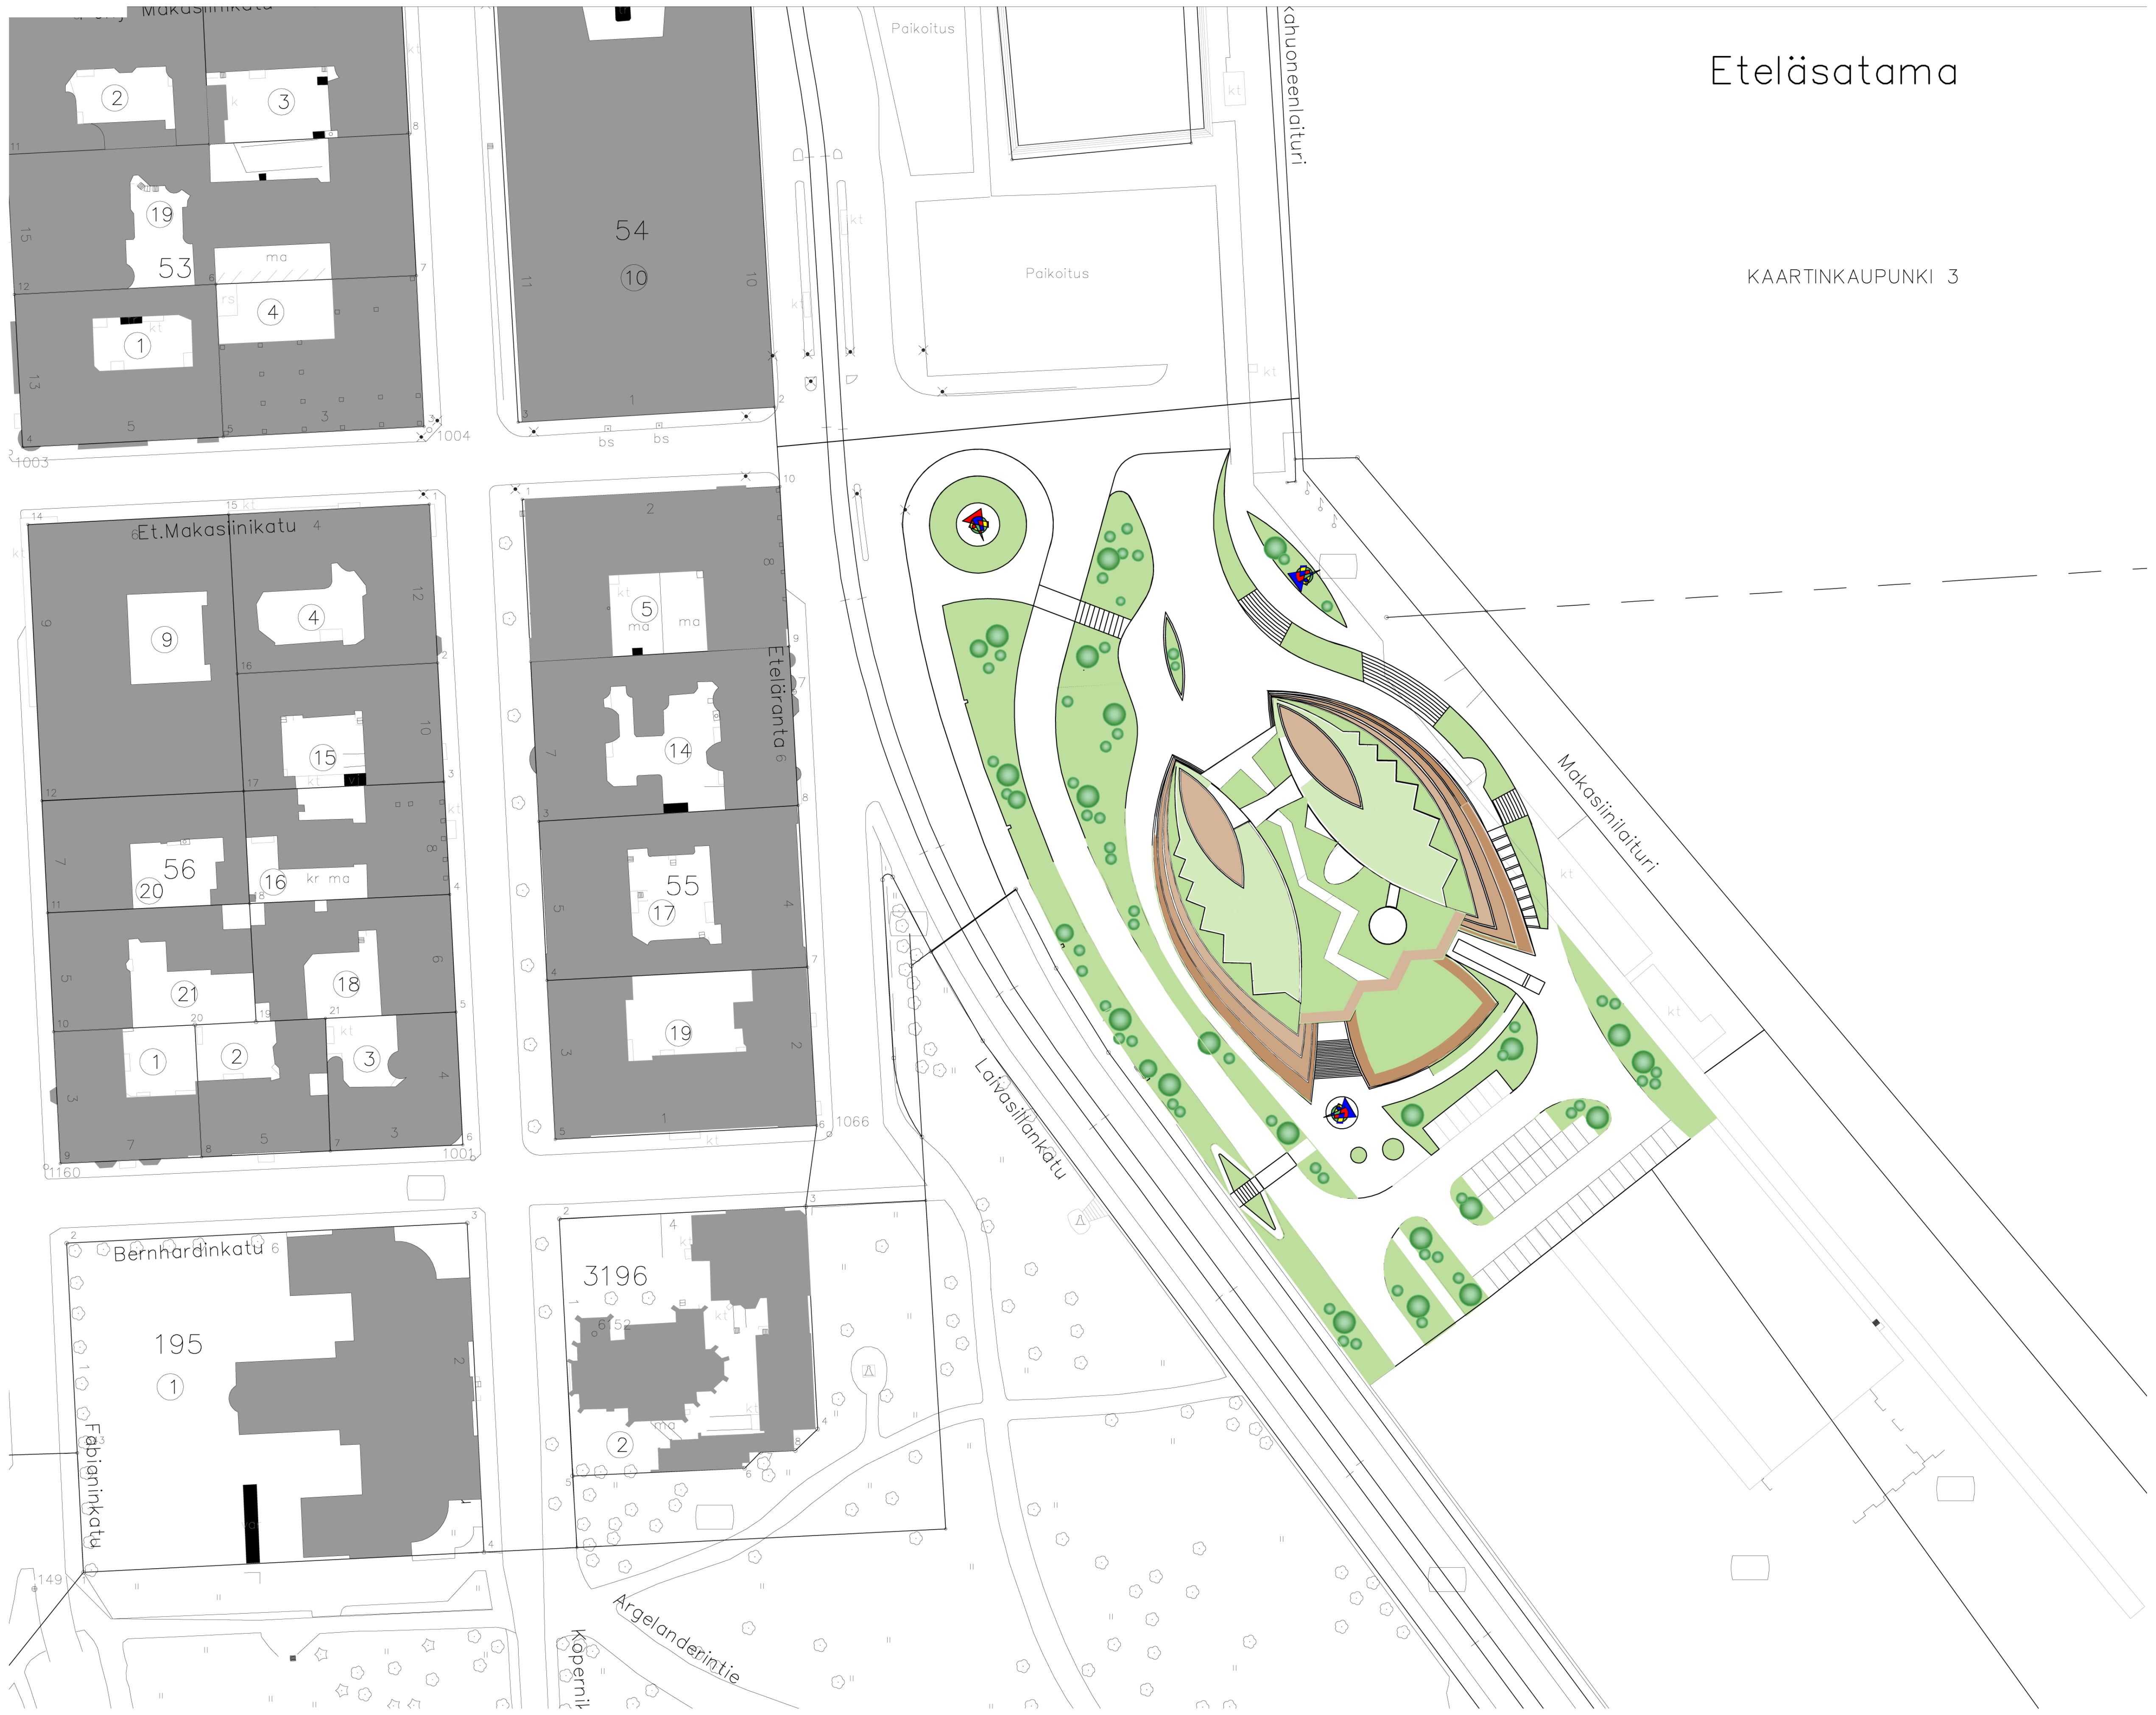
Makasiinikatu
Paikoitus
Paikoitus
Pakkahuoneenlaituri
Eteläsatama
KAARTINKAUPUNKI 3
53
54
1004
1003
Et.Makasiinikatu
Eteläranta
56
55
1066
1160
1001
Makasiinilaituri
Laivasillankatu
Bernhardinkatu
195
3196
Fabianinkatu
Argelanderintie
Kopernik

SITE PLAN - SCALE 1:1000